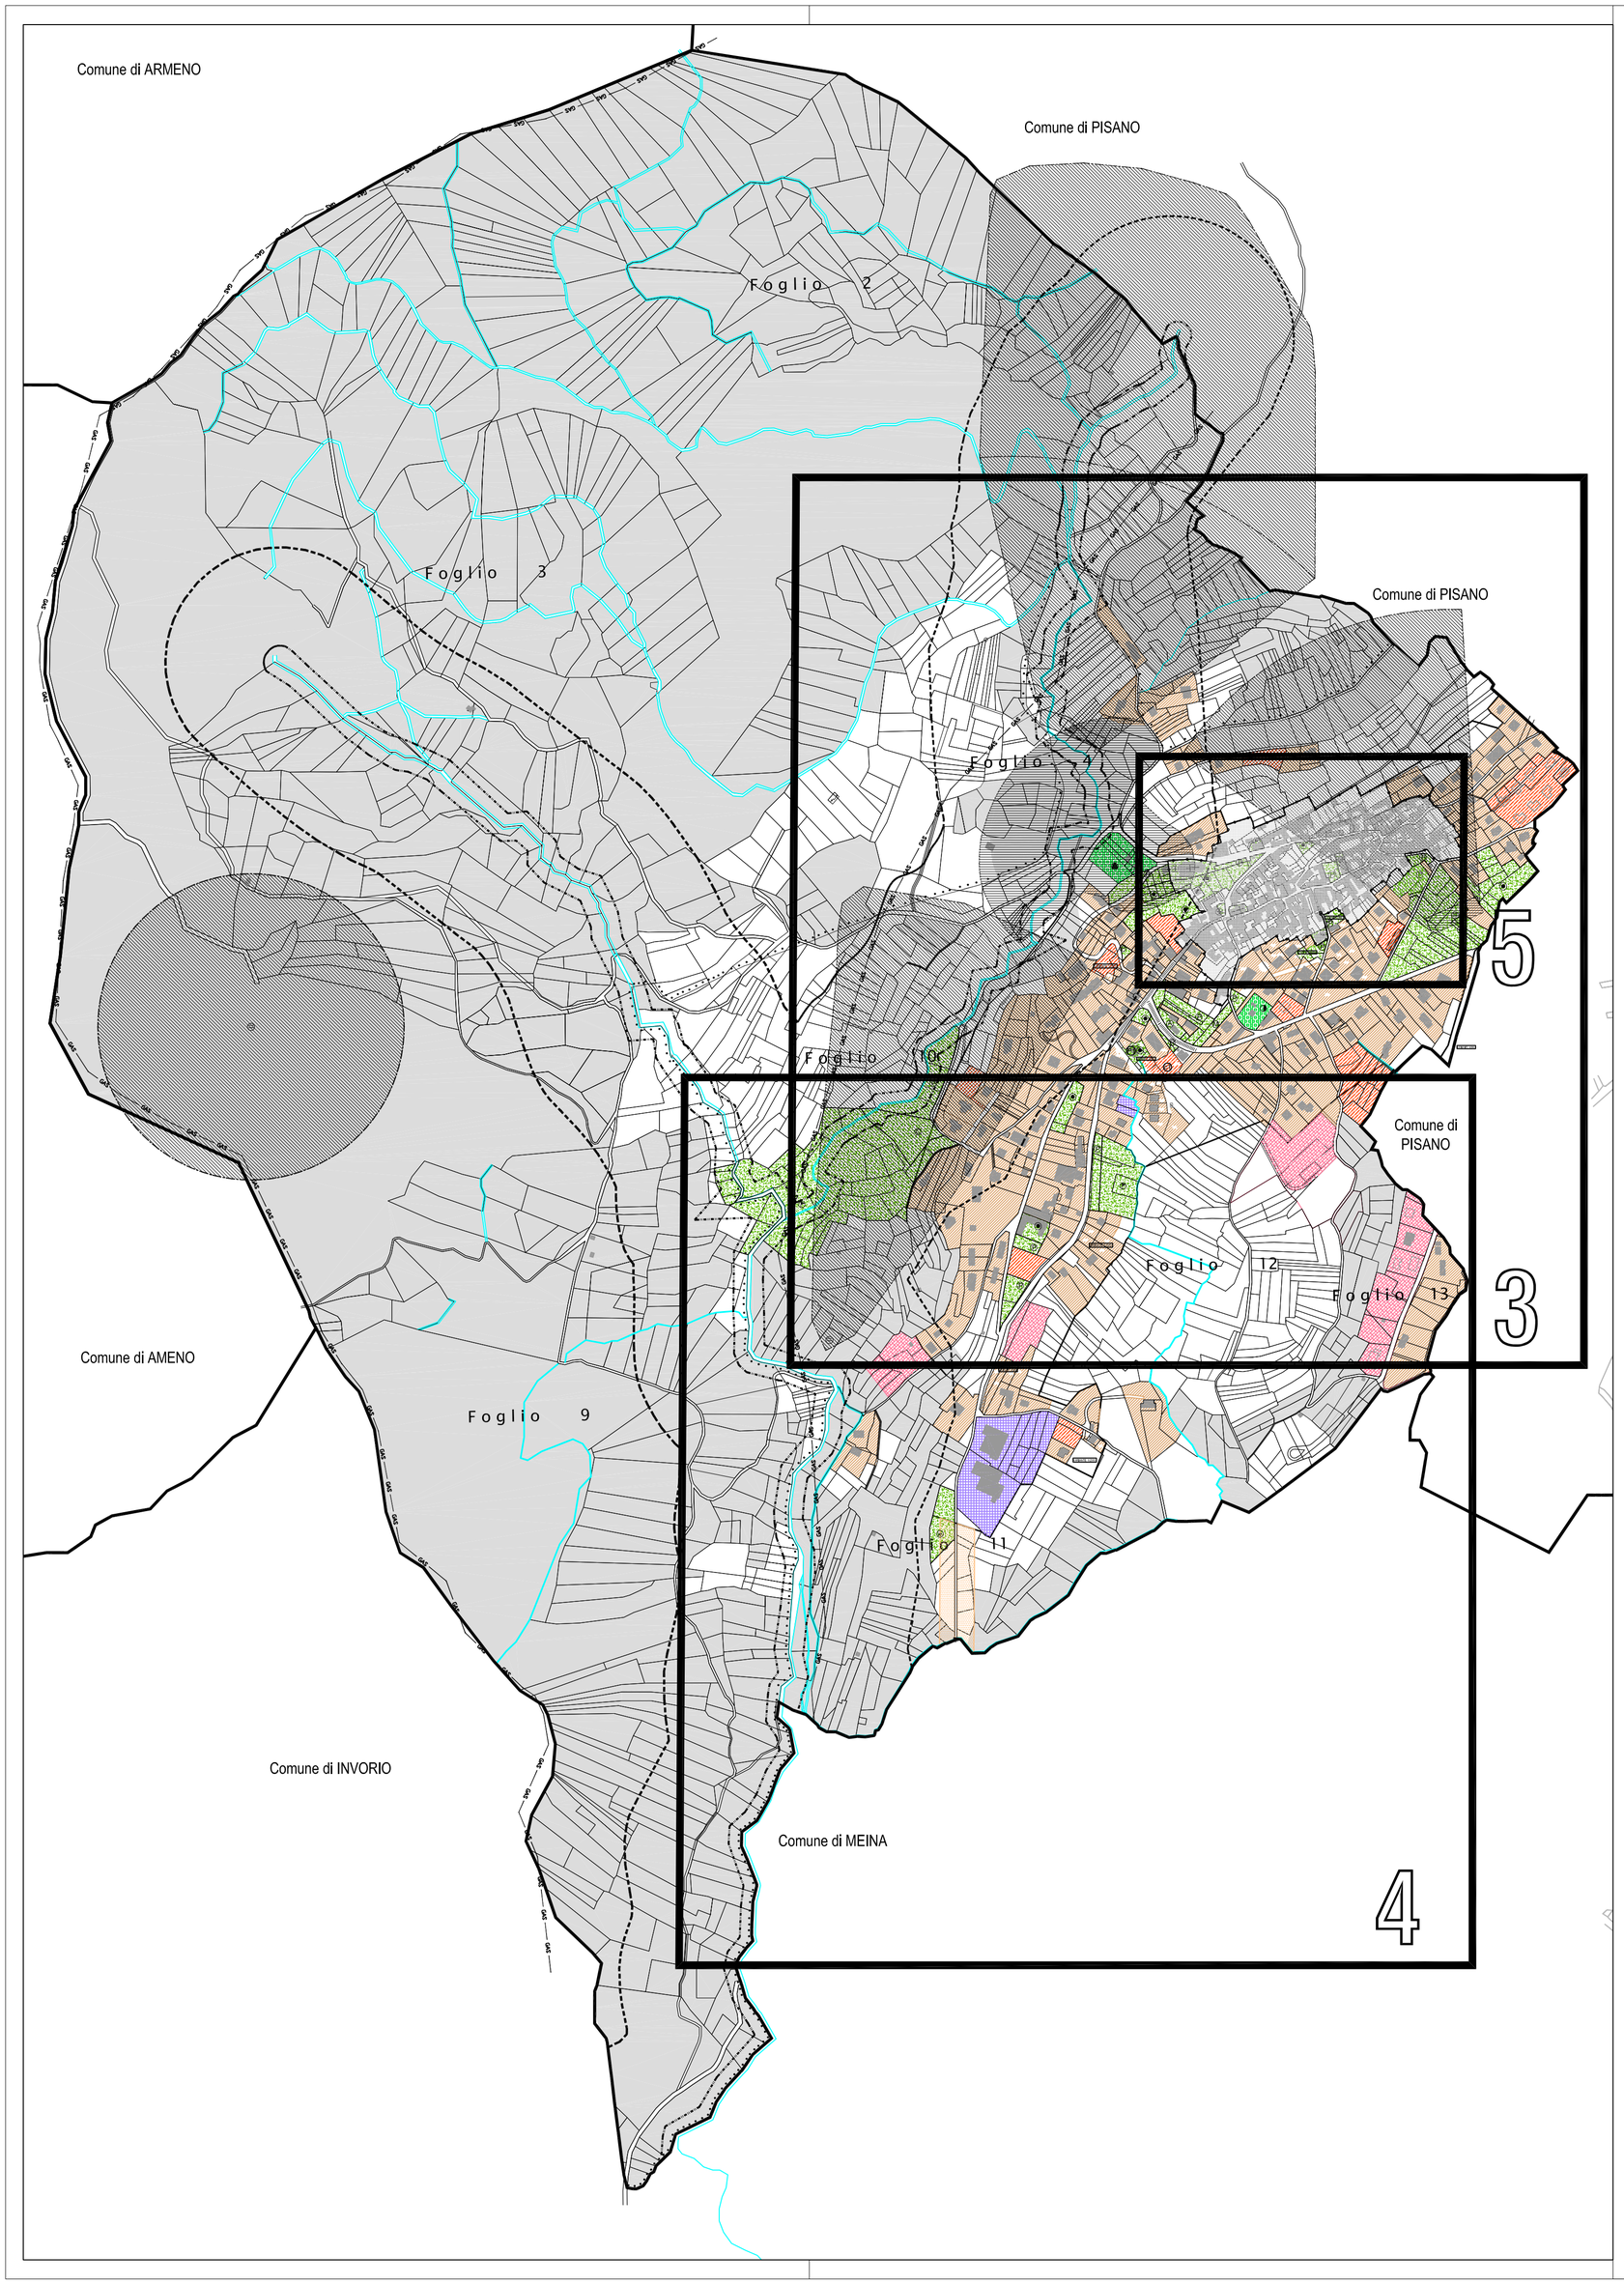

LEGENDA

Perimetro tavole
(vedi dettaglio per azzonamenti)

USI AGRICOLI

- Terreni seminativi e prati permanenti
- Boschi
- Rustici sparsi
- GAS — Tracciato metanodotto esistente

VINCOLI

- Delimitazione zone di rispetto captazioni
- Zone di rispetto captazioni
- Fascia di inedificabilità ai sensi dell'art. 29, comma 1, lettera a, L.R. 56/77
- Fascia di interesse paesaggistico ai sensi dell'art. 146, comma 1, lettera c, D.Lgs 490/99
- Delimitazione del centro edificato
- Punto di presa
- Vincolo idrogeologico

SINTESI P.R.G.

- Aree agricole
- Aree boscate
- Aree di pregio naturale
- Aree residenziali consolidate
- Aree residenziali di completamento
- Aree residenziali di espansione
- Aree produttive di completamento
- Servizi
- Aree di interesse generale
- Centro storico e insediamento commerciale storico rilevanete tipo A.1

Confini comunali

REGIONE
PIEMONTE
PROVINCIA
di NOVARA

COMUNE
DI
COLAZZA

PIANO REGOLATORE GENERALE COMUNALE
VARIANTE 2003
PROGETTO DEFINITIVO

USO DEL SUOLO E VINCOLI
INQUADRAMENTO TERRITORIO COMUNALE

APPROVATO CON D.G.R. N. 29-6492 DEL 23/07/2007

P.R.G.C. 1993 approvato con DGR n°33-12633 del 31/10/1996
Variante ai sensi L.R. 56/77 art.17 comma 8 D.C.C. n°11 del 28.07.1998
Variante ai sensi L.R. 56/77 art.17 comma 8 D.C.C. n°19 del 21.09.1999

AGGIORNATO CON VARIANTE 1/2010

Progetto preliminare
adottato con
Delibera Consiglio Comunale
n° 16 del 14-11-2003
Pubblicato all'albo pretorio per
30 giorni consecutivi
dal 03-12-2003 al 03-01-2004

Progetto definitivo
adottato con
Delibera Consiglio Comunale
n° ..... del .....

Delibera di Consiglio Comunale n. 10 del 19/04/2004 – n. 27 del 30/11/2010

Art. 17 comma 7 L.R. 56/77 App. D.G.P. n. 35 del 01/02/2011

N

contiAssociati
società d'ingegneria
Torre Galileo - Via Galileo Galilei 5 - 20124 Milano
Tel. +39 02 20 46 482 r.a. - Fax +39 02 365 390 33
mail@contiassociati.com - www.contiassociati.com

IL SINDACO:	AGG.PLANIMETRIE: SETTEMBRE 2003
IL SEGRETARIO:	AGG.ELABORATI: NOVEMBRE 2007
ADOZIONE:	DATA STAMPA: 14.11.2007
APPROVAZIONE:	SCALA: 1:5.000

TAVOLA 2